


**LEGENDE :**

- BESTAND**
- ABBRUCH**
- NEU**
- GIPSKARTONSTÄNDERWAND**
- abgehängte Gipskartondecke im Vorraum, Bad, WC

- W1 Innenwand**
- 1,25 cm GKB-Platte; im Nassbereich GK-Feuchtraumplatten
  - 7,5 cm Metallunterkonstruktion mit 6,0 cm Mineralwolle
  - 1,25 cm GKB-Platte; im Nassbereich GK-Feuchtraumplatten

- Fußboden Bad und WC**
- 1,2 cm Fliesen und Kleber
  - 5,0 cm Feuchtigkeitsabdichtung
  - 5,0 cm Estrich
  - 3,0 cm PE-Folie
  - 2,0 cm TD-Platten
  - 2,0 cm Sandausgleich

- W2 Vorsatzschale**
- 5,0 cm Metallunterkonstruktion mit 5,0 cm Mineralwolle
  - 1,25 cm GKB-Platte; im Nassbereich GK-Feuchtraumplatten

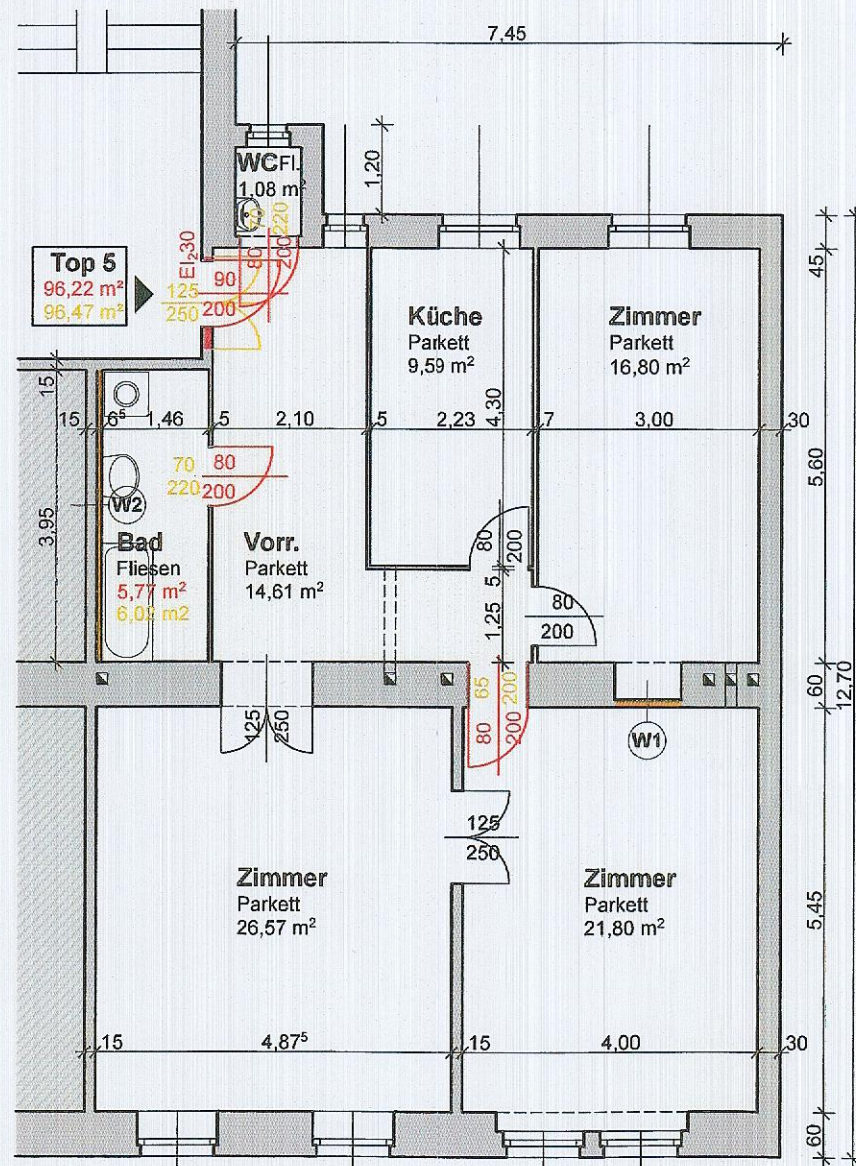

**GRUNDRISS 1.Obergeschoss**

Leyrer + Graf Baugesellschaft m.b.H.  
 A-1190 Wien, NÖ., Heiligenstädter Lände 17a Tel. 01 / 369 8956



Bauwerber	<b>WISEG Wiener Substanzerhaltungsg.m.b.H &amp; Co KG</b>					
Bauvorhaben	<b>Umbau einer Wohnung</b> in 1040 Wien, Favoritenstraße 72 /Top 5					
Plan	<b>PLAN FÜR BAUANZEIGE</b>					
Grundbuchs - daten	<b>Gst.Nr. 286 EZ. 1247 KG. 01011 Wieden</b>					
Maßstab 1 : 100	Gez. pb	Bearb. Appel	Gepr.	Datum 08.07.2014	Plan Nr. <b>14/27/01</b>	
Änderungen	A	B	C	D	E	F G

Planverfasser: *Leyrer + Graf Baugesellschaft m.b.H.*

Bauwerber u. Grundeigentümer: **wiseG**  
 WISEG Wiener Substanzerhaltungsg.m.b.H & Co KG  
 Homaisg. Gürtel 1  
 1170 Wien  
 Tel.: 401 09 1086  
 FN 356230/s  
 office@wiseg.at  
 www.wiseg.at  
 Fax: 401 09-7082  
 HG Wien

Bauführer: *Leyrer + Graf Baugesellschaft m.b.H.*  
 Heiligenstädter Lände 17a  
 A-1190 Wien

Behörde: **Magistrat der Stadt Wien**  
**Magistratsabteilung 37 - Baupolizei**  
 Gebietsgruppe Süd, Stadterneuerung 1  
 Zl.: MA37/4-815693-2014-1  
 Dieses Bauvorhaben gilt als gem. § 70 BO bewilligt.

**MA37**  
BAUPOLIZEI  
SICHER BAUEN  
StDt Wien

Für den Abteilungsleiter:  
Dipl.-Ing. Köberl

Wien, 30.07.2014