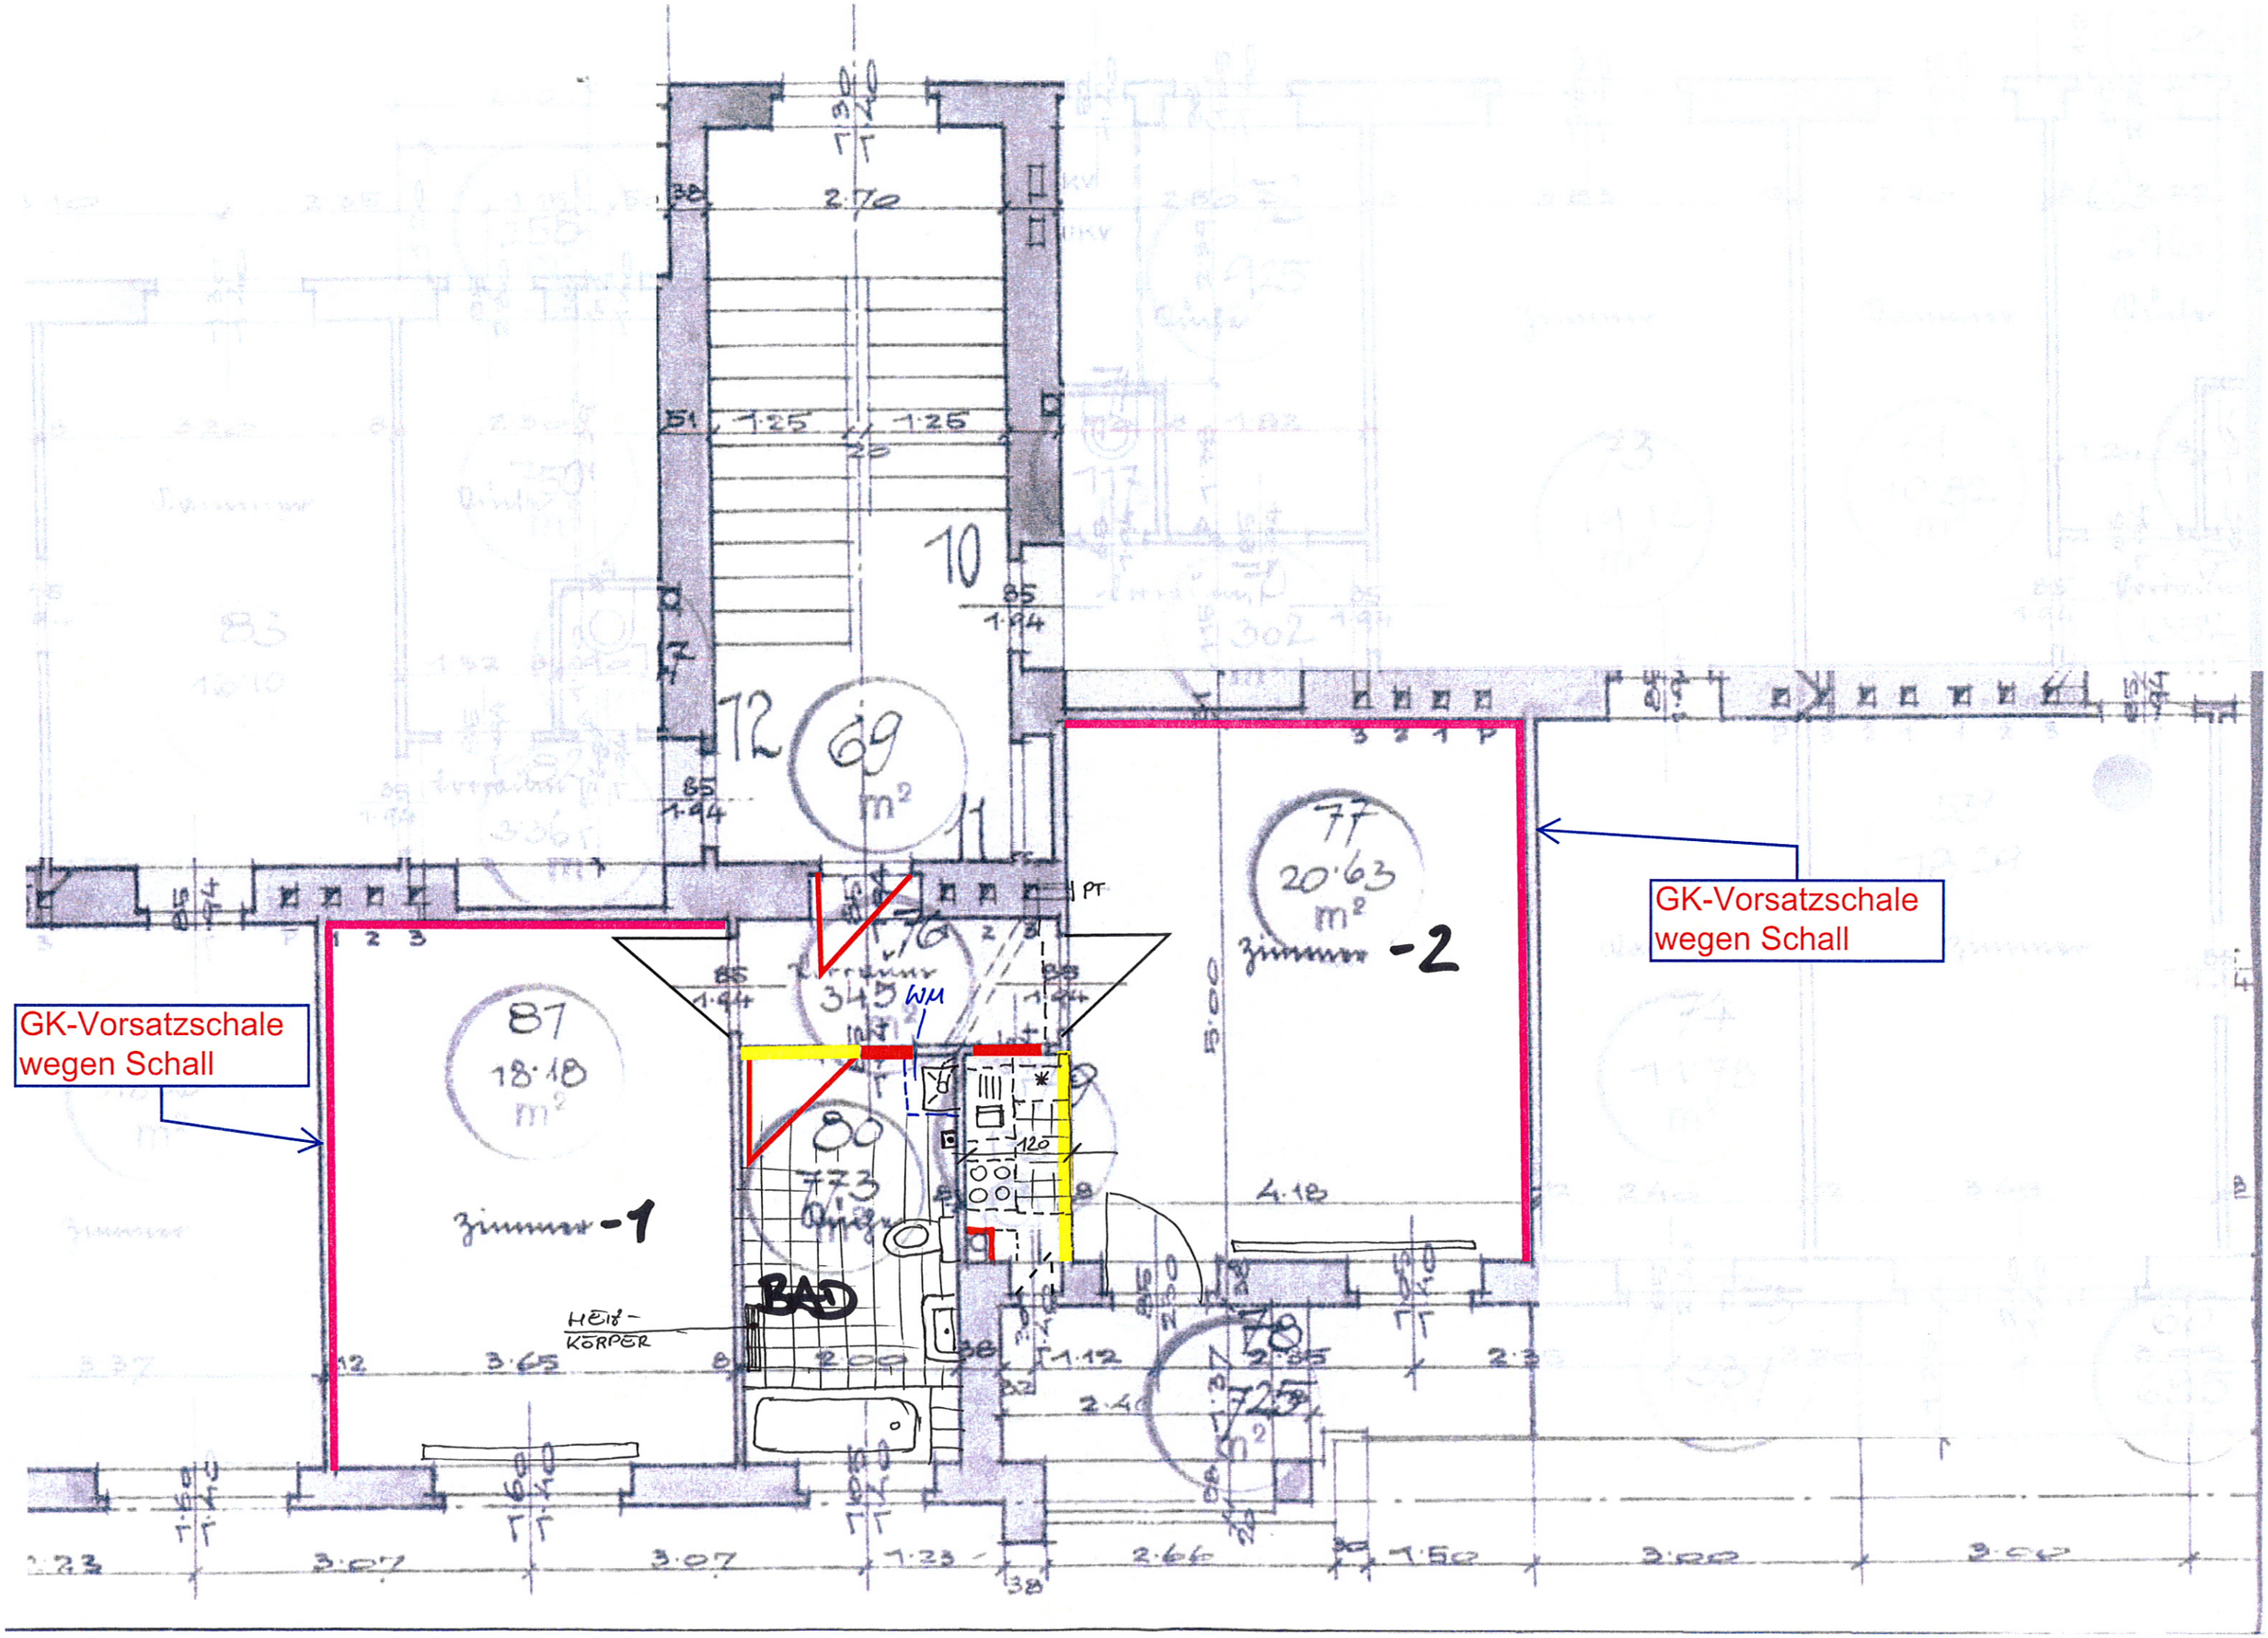
GK-Vorsatzschale wegen Schall
GK-Vorsatzschale wegen Schall
Zimmer -1
Zimmer -2
BAD
WM
HEIZ-KÖRPER
87
18.18 m²
77
20.63 m²
69 m²
72
80
7.73 m²
78
7.25 m²
10
11
76
3.45
2.70
1.25
1.25
1.94
1.94
1.94
3.65
2.00
4.18
3.07
3.07
1.23
2.66
1.50
3.00
3.00